

| 【イ】 埋め立てた産業廃棄物の各月ごとの種類及び数量 | | | |
|----------------------------|----------|----|-------|
| R6年 12月 | 取扱品目 | 単位 | 数量 |
| | がれき類 | m3 | 530.0 |
| | ゴムくず | m3 | 0.0 |
| | ガラス陶磁器くず | m3 | 104.0 |
| | 廃プラスチック類 | m3 | 2.0 |
| | 鉄くず | m3 | 0.0 |

| 【ロ】 擁壁の点検に関する次に掲げる事項 | | |
|------------------------------------------------------|-----------|----|
| [1] 当該点検を行った年月日及びその結果 | R6年12月14日 | 良好 |
| [2] 当該点検の結果、擁壁が破損するおそれがあると認められた場合に措置を講じた年月日及び当該措置の内容 | 無 | 無 |

| | | |
|--------------------------|----------|-----------------|
| 【ハ】 残余容量の測定を行った年月日及びその結果 | R6年6月11日 | 46,401.10 m3 |
|--------------------------|----------|-----------------|

| 【二】 展開検査に関する次に掲げる事項 | | |
|--------------------------------------------|-------------|---------------|
| [1] 当該検査の各月ごとの実施回数 | 451 回 | (品目別) |
| [2] 当該検査の結果、安定型産業廃棄物以外の廃棄物の付着又は混入が認められた年月日 | R6.12.13 1件 | 1 計： 件 受入れを拒否 |

| 【ホ】 水質検査に関する次に掲げる事項 | | |
|-------------------------------|----|--------|
| [1] 当該水質検査に係る地下水又は浸透水を採取した場所 | 別紙 | 平面図に明示 |
| [2] 当該水質検査に係る地下水又は浸透水を採取した年月日 | | |
| [3] 当該水質検査の得られた年月日 | 別紙 | 計量証明書 |
| [4] 当該水質検査の結果 | | |

| 【へ】 水質悪化時における生活環境の保全上必要な措置に関する次に掲げる事項 | | |
|---------------------------------------|---|--|
| [1] 当該措置を講じた年月日 | 無 | |
| [2] 当該措置の内容 | 無 | |

計量証明書

2025年1月14日

株式会社 美 建
八幡ランドフィル 様

環境計量証明事業登録 兵庫県計証第濃64号

有限会社 環 研

〒675-0011 兵庫県加古川市野口町北野1297番5

Tel. (079) 422-6448

Fax. (079) 422-0555

環境計量士(第3658号) 山上 孝之

貴依頼による計量結果を次の通り証明します。

試料名 浸透水

採取区分 貴採取

採取日 2024年12月24日


| 計量の対象 | 計量の結果 | 基準値 | 計量の方法 |
|------------------------|----------------------|--------|------------------------------|
| * 採取時刻 | 8:40 | — | — |
| * 水温 (°C) | 7 | — | — |
| 化学的酸素要求量(COD) (mg/L) | 2.4 | 40 | JIS K0102-17 |
| 生物化学的酸素要求量(BOD) (mg/L) | 1 未満 (定量限界) | 20 | JIS K0102-21, 32.3 |
| 水銀及びその化合物 (mg/L) | 0.00005 未満 (定量限界) | 0.0005 | 昭和46年12月28日 環境庁告示第59号 付表2 |
| カドミウム及びその化合物 (mg/L) | 0.0003 未満 (定量限界) | 0.003 | JIS K0102-55.3 |
| | 以下余白 | | |
| | | | |
| | | | |
| | | | |
| | | | |
| | | | |
| | | | |
| | | | |

備考:

○12月採取分

(*印の項目は、計量法第107条の対象外です。)

安定型産業廃棄物最終処分場
八幡ランドフィル
地下水調査位置図

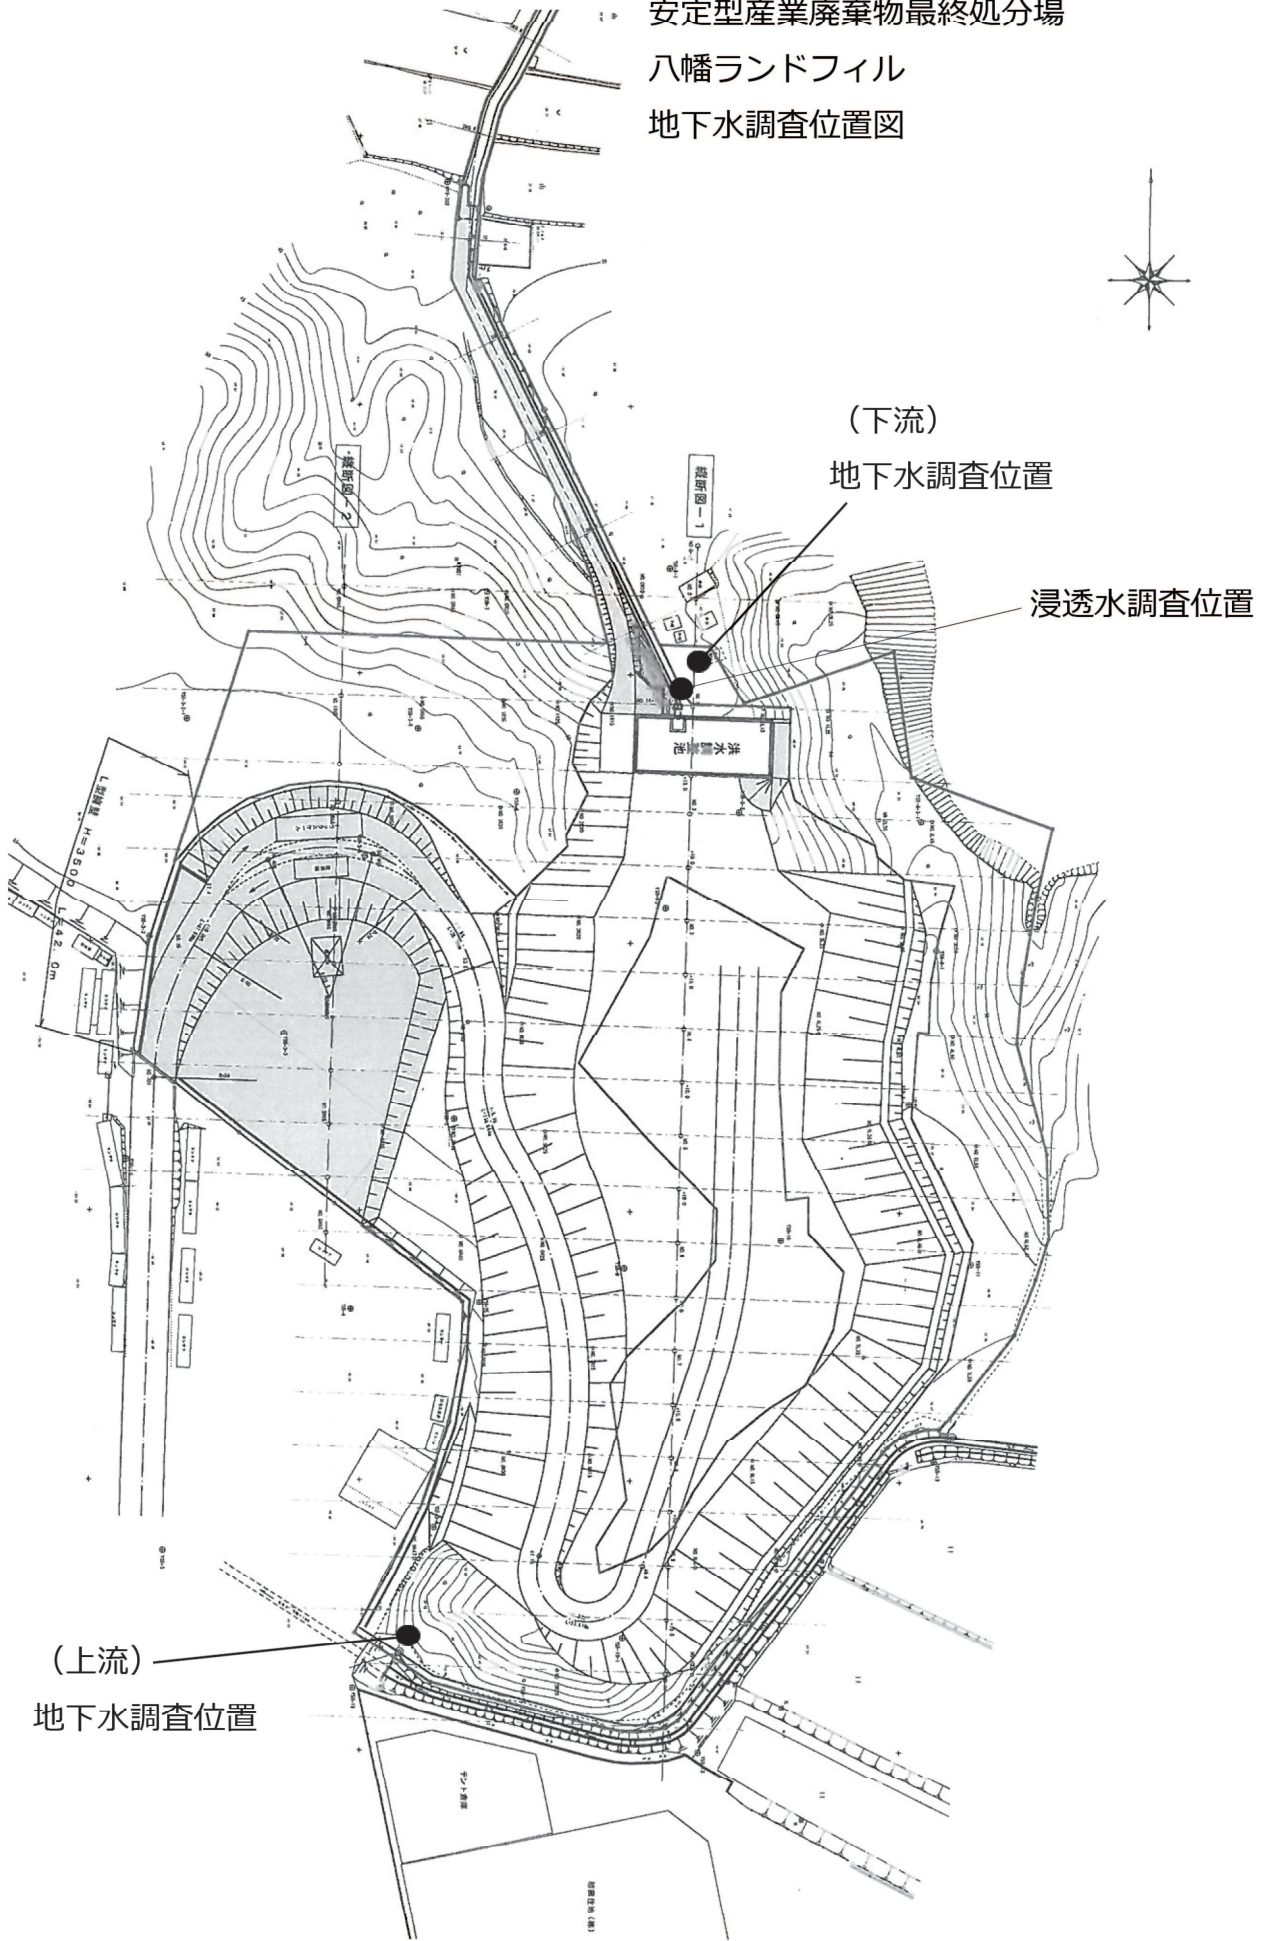

S=1/500